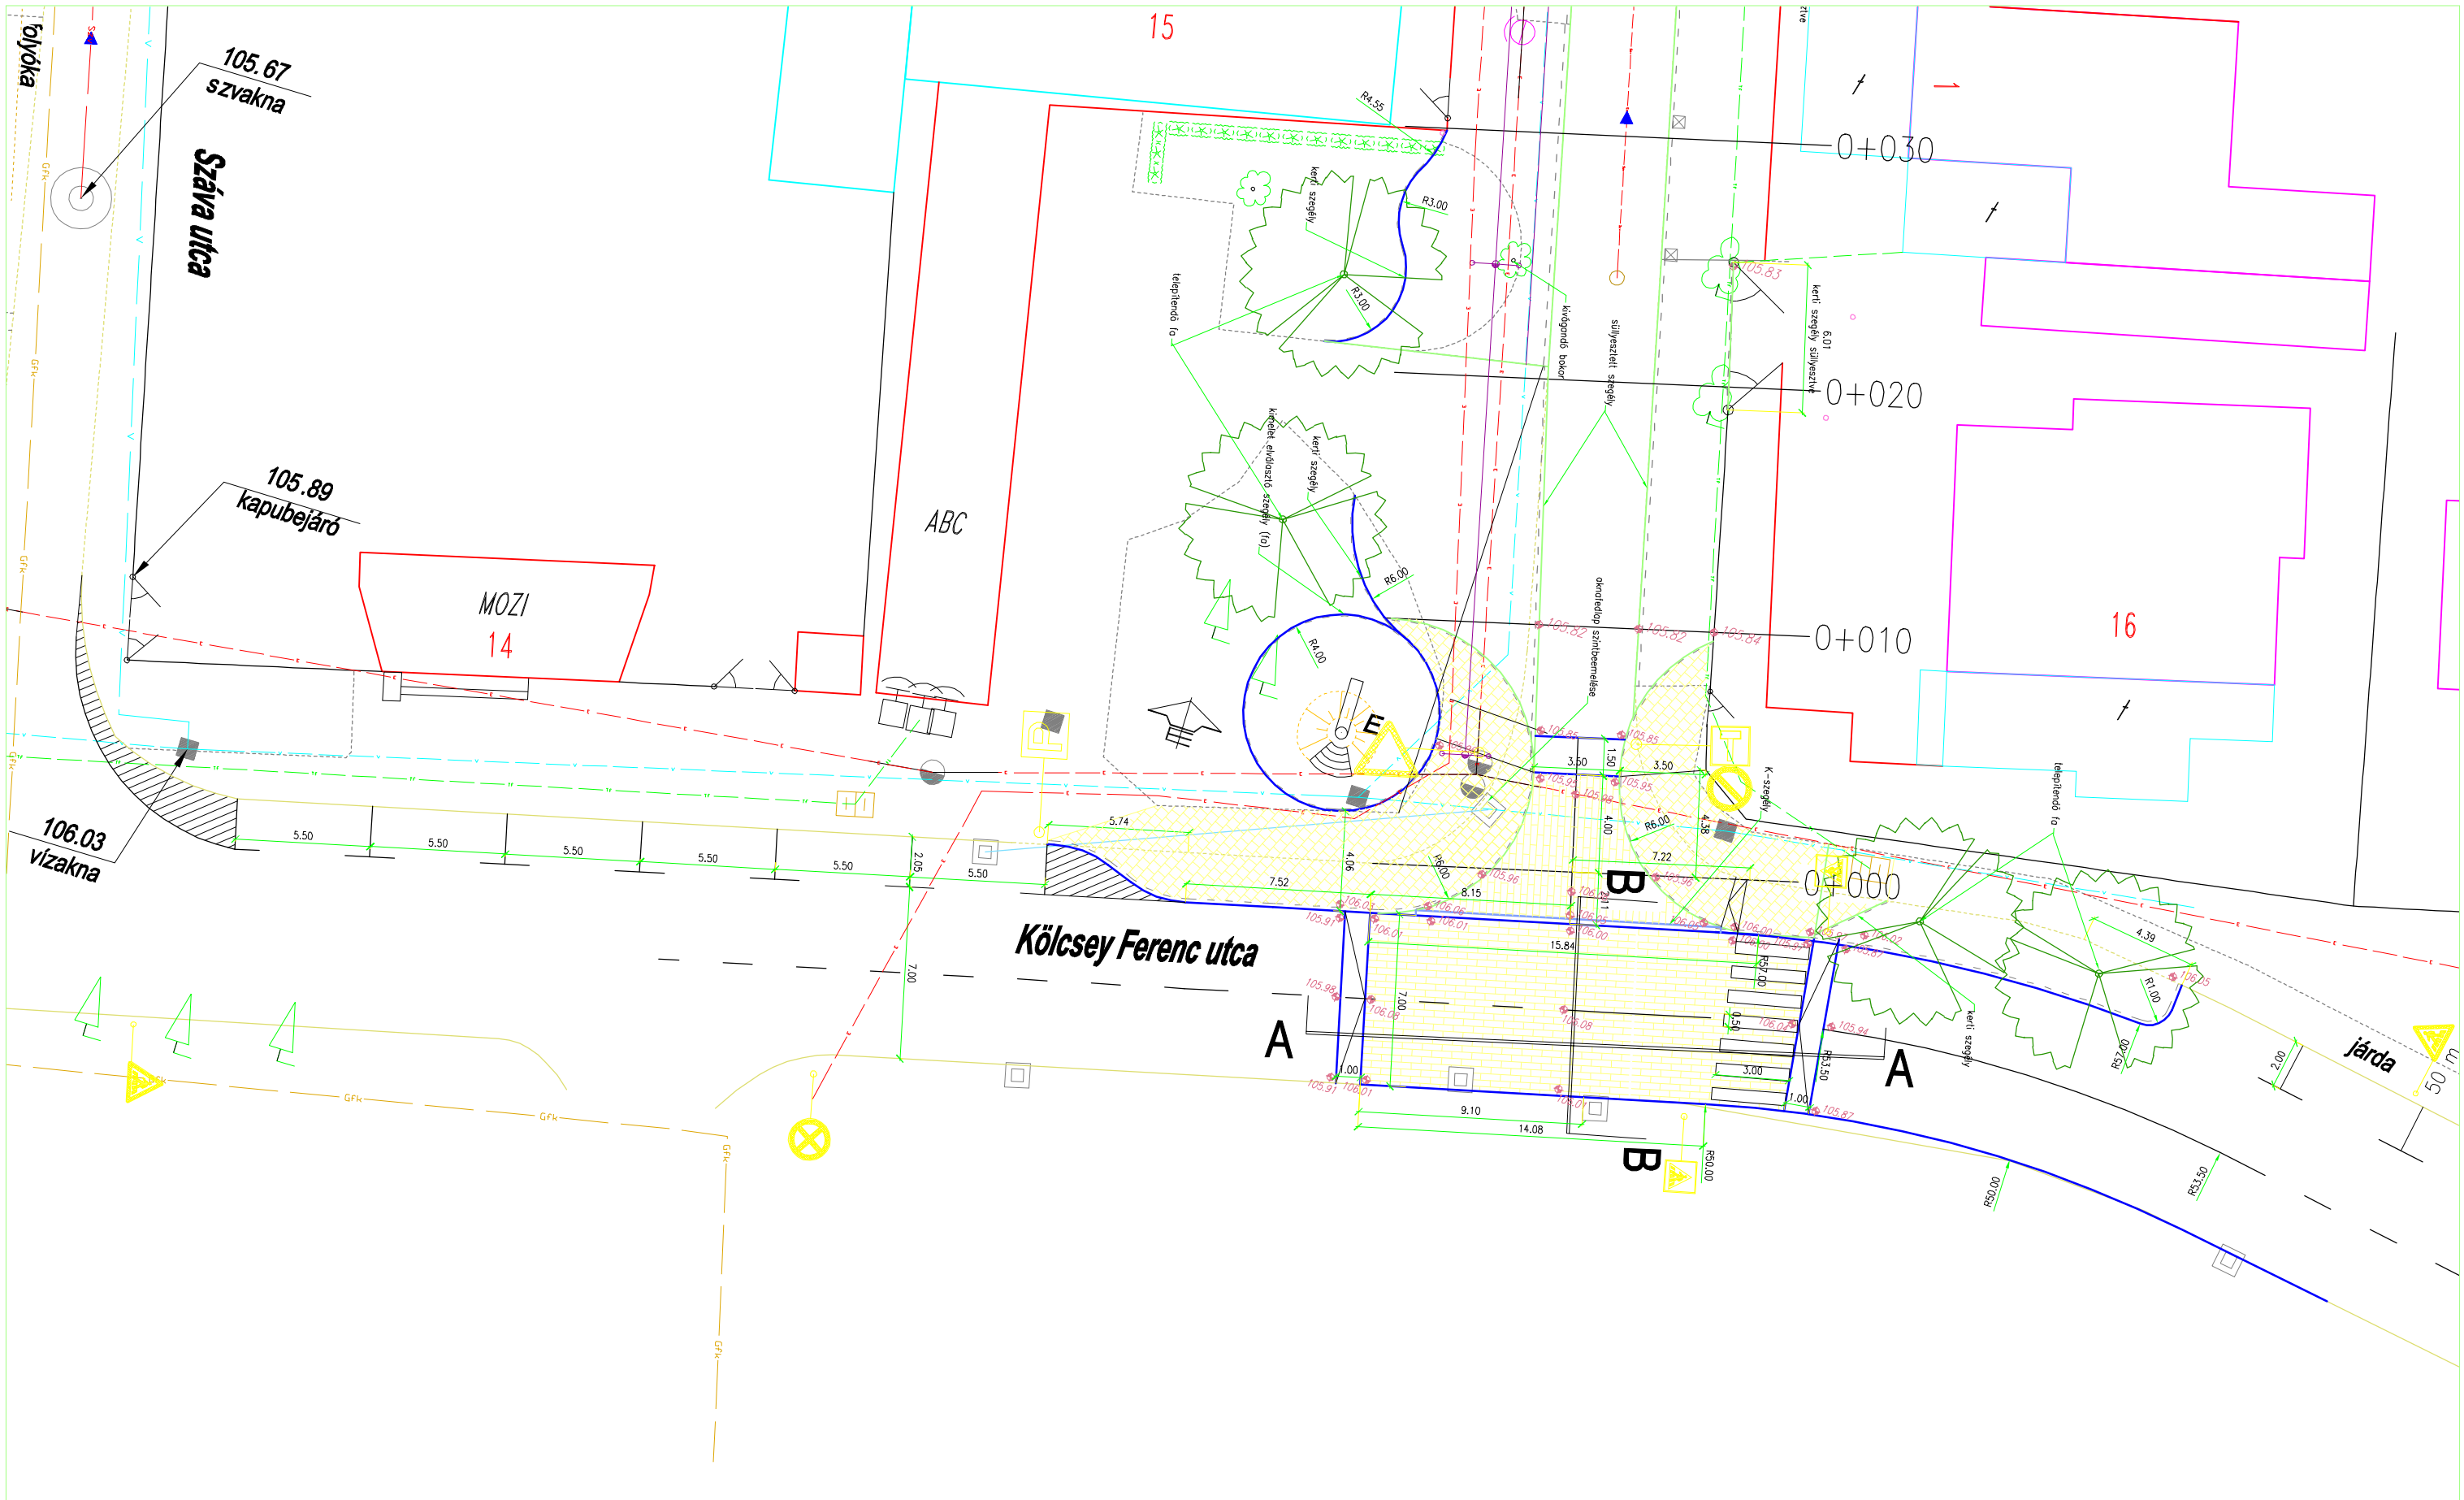


: Térkő burkolat (futó mintázattal)

: Térkő burkolat (Toscana)

: kandeláber

: terelőoszlop

: rácsos folyóka

V : ivóvízvezeték

Szv : szennyvízvezeték

Gfk : gázvezeték

Tf : telefonvezeték

E : elektromos kábel

Terv neve: Balatonfenyves, Vachot utca járdafelújítás és csapadékvízelvezetés építési terve		Tervszám: A-620
Rajz neve: Részletes helyszínrajz (kezdőszelvény)	Tervfajta: engedélyezési és kiviteli	Rajzszám: U - 2-2
Tervező neve: Ládonyi Ákos K2-2/02-0842	Dátum: 2006.július	Méretarány: M=1:250