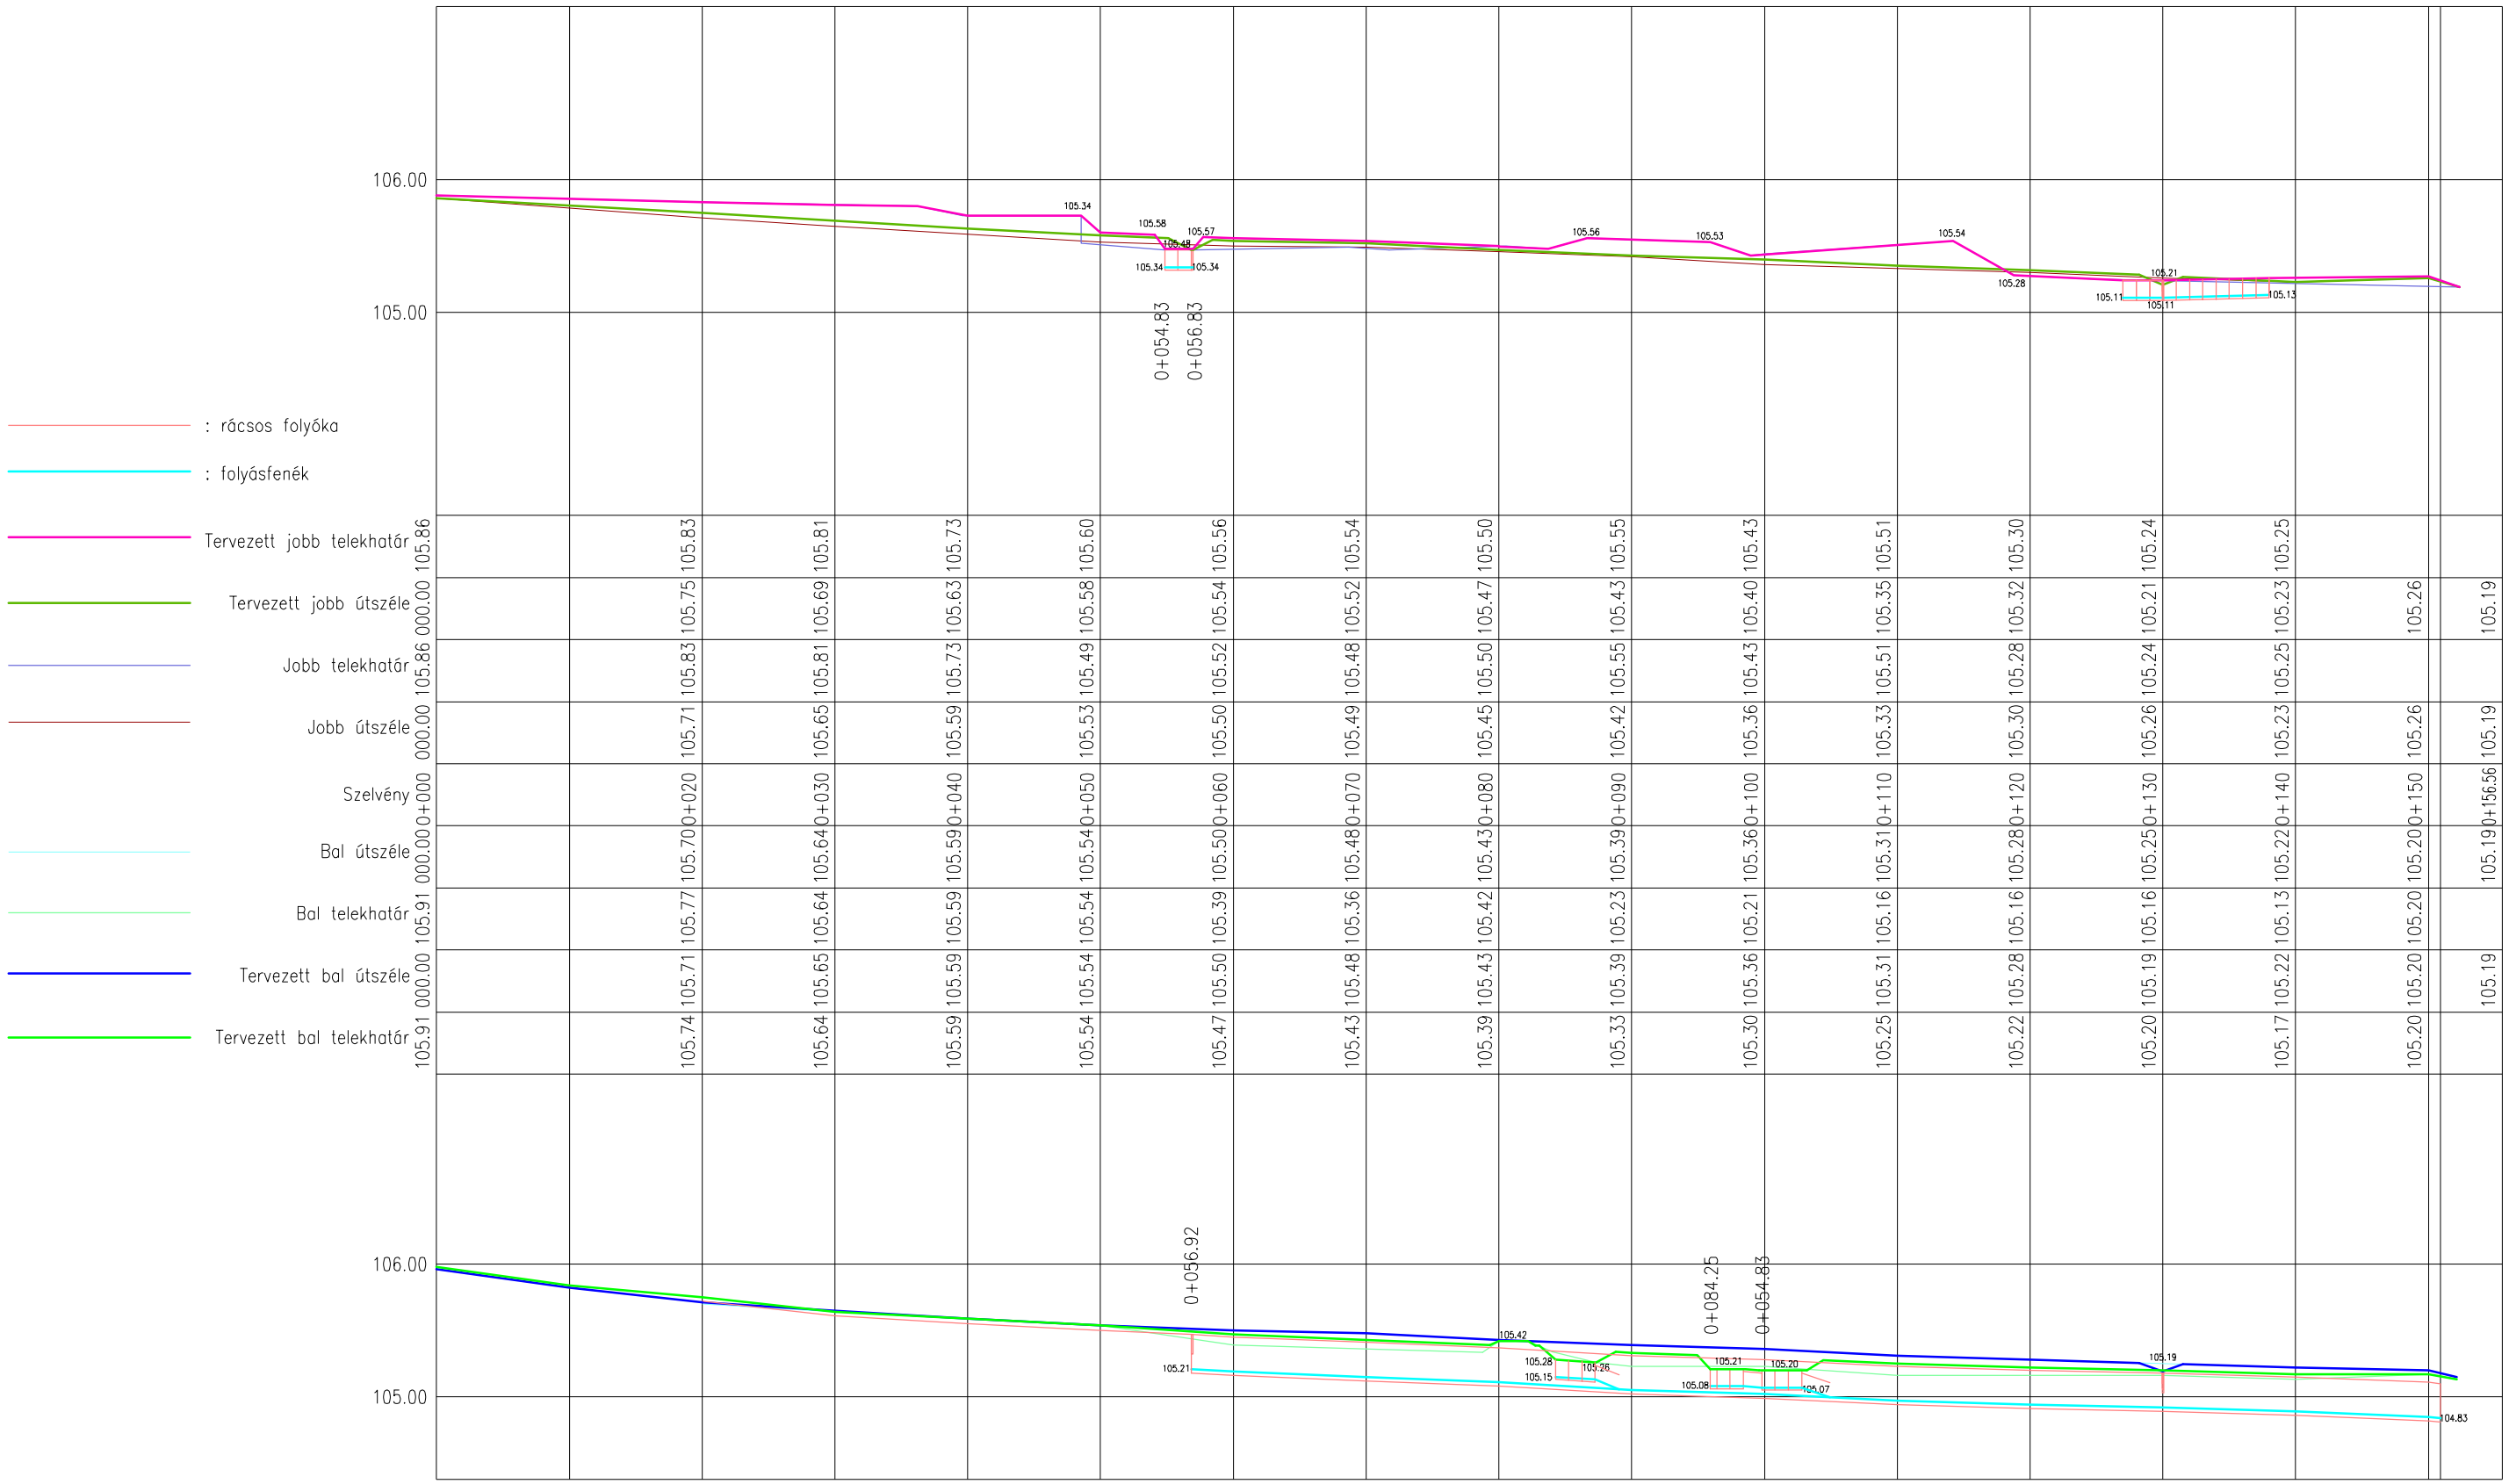


Terv neve: Balatonfenyves, Vachot utca járdafelújítás és csapadékvízelvezetés építési terve		Tervszám: **A-620**
Rajz neve: Részletes hossz–szelvény	Tervfajta: engedélyezési és kiviteli	Rajzszám: **U - 4**
Tervező neve: *Lődonyi Ákos K2-2/02-0842*	Dátum: 2006.július	Méretarány: **Mh=1:500 Mv=1:50**